


**Wohnung: B14-1.1**

Anzahl Zimmer: 4½  
Etage: OG  
Nettowoohnfläche: ca. 113,5 m<sup>2</sup>  
Balkon: ca. 15,5 m<sup>2</sup>

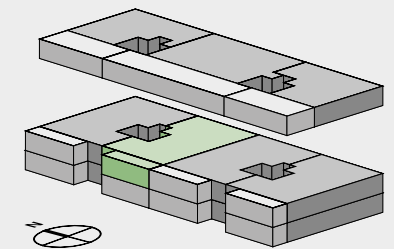


**GRIBI Vermarktung AG**

Bahnhofstrasse 4  
4242 Laufen

Evelyne Dörr  
+41 61 765 91 67  
kirchmatt@gribi.swiss

[www.kirchmatt-breitenbach.ch](http://www.kirchmatt-breitenbach.ch)

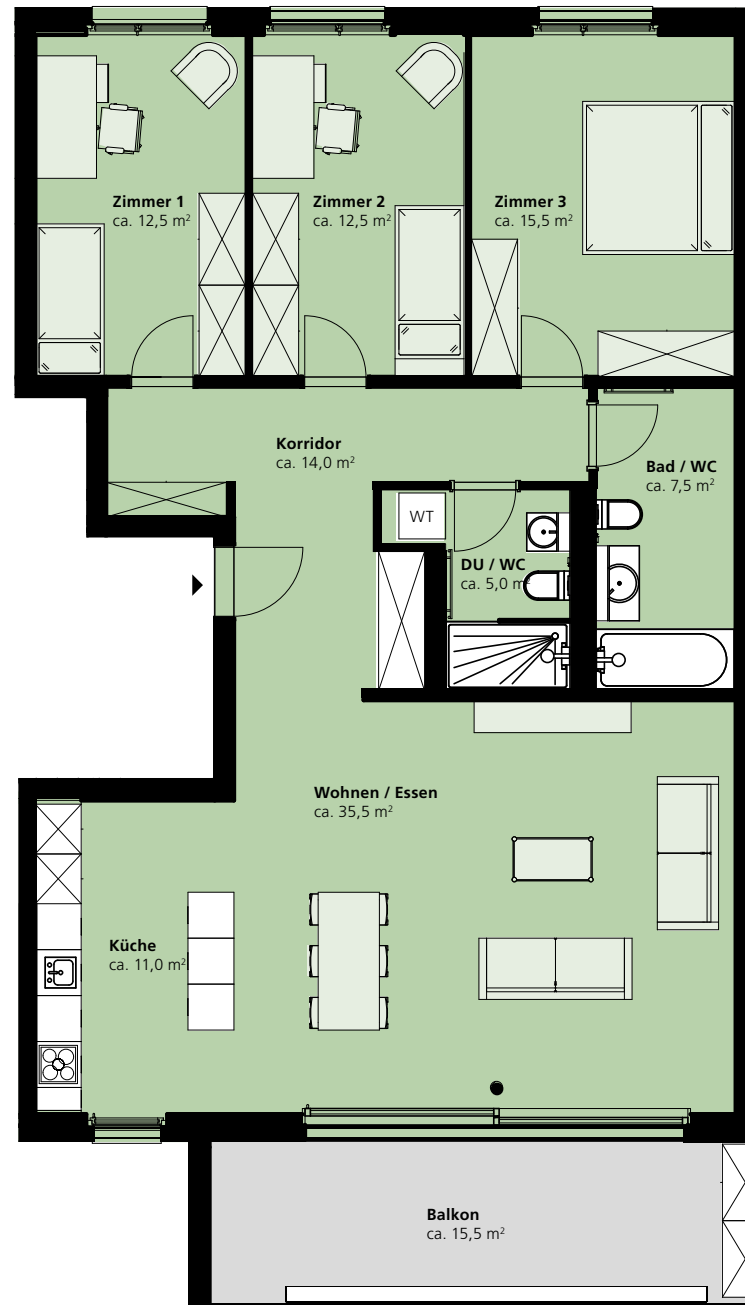

Massstab 1 : 100



Alle Flächenangaben sind Circa-Werte. Änderungen bleiben vorbehalten, Angaben ohne Gewähr.